


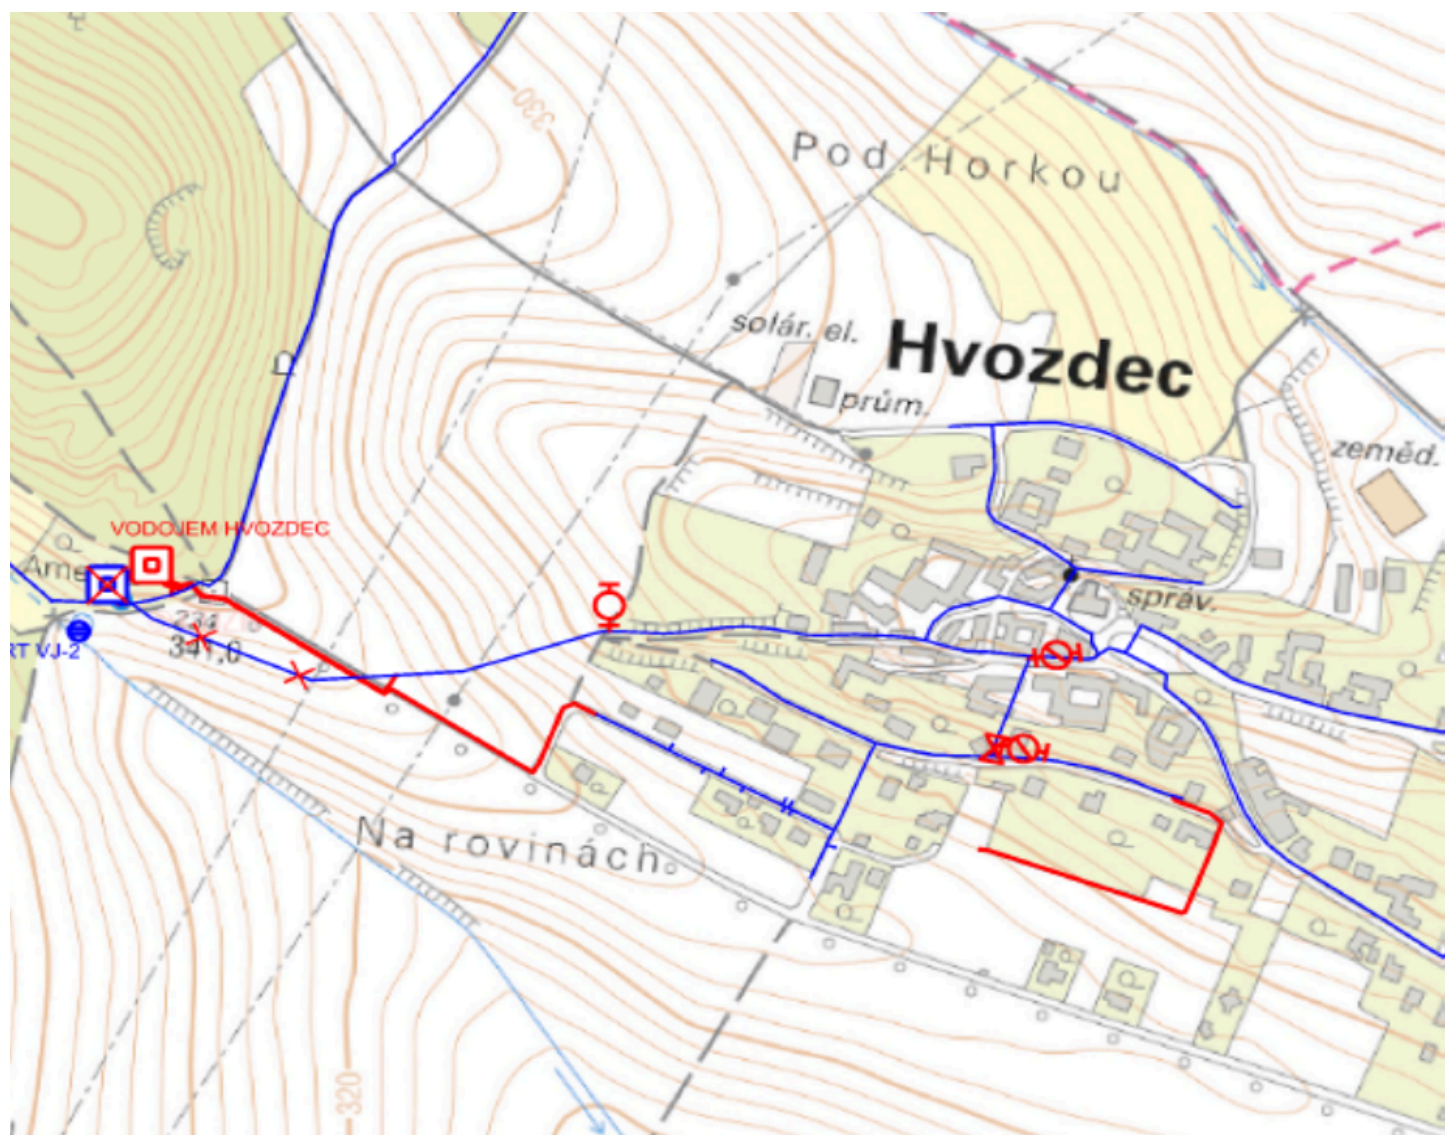

**červeně jsou vyznačeny nové
přívodné řady do obce**