


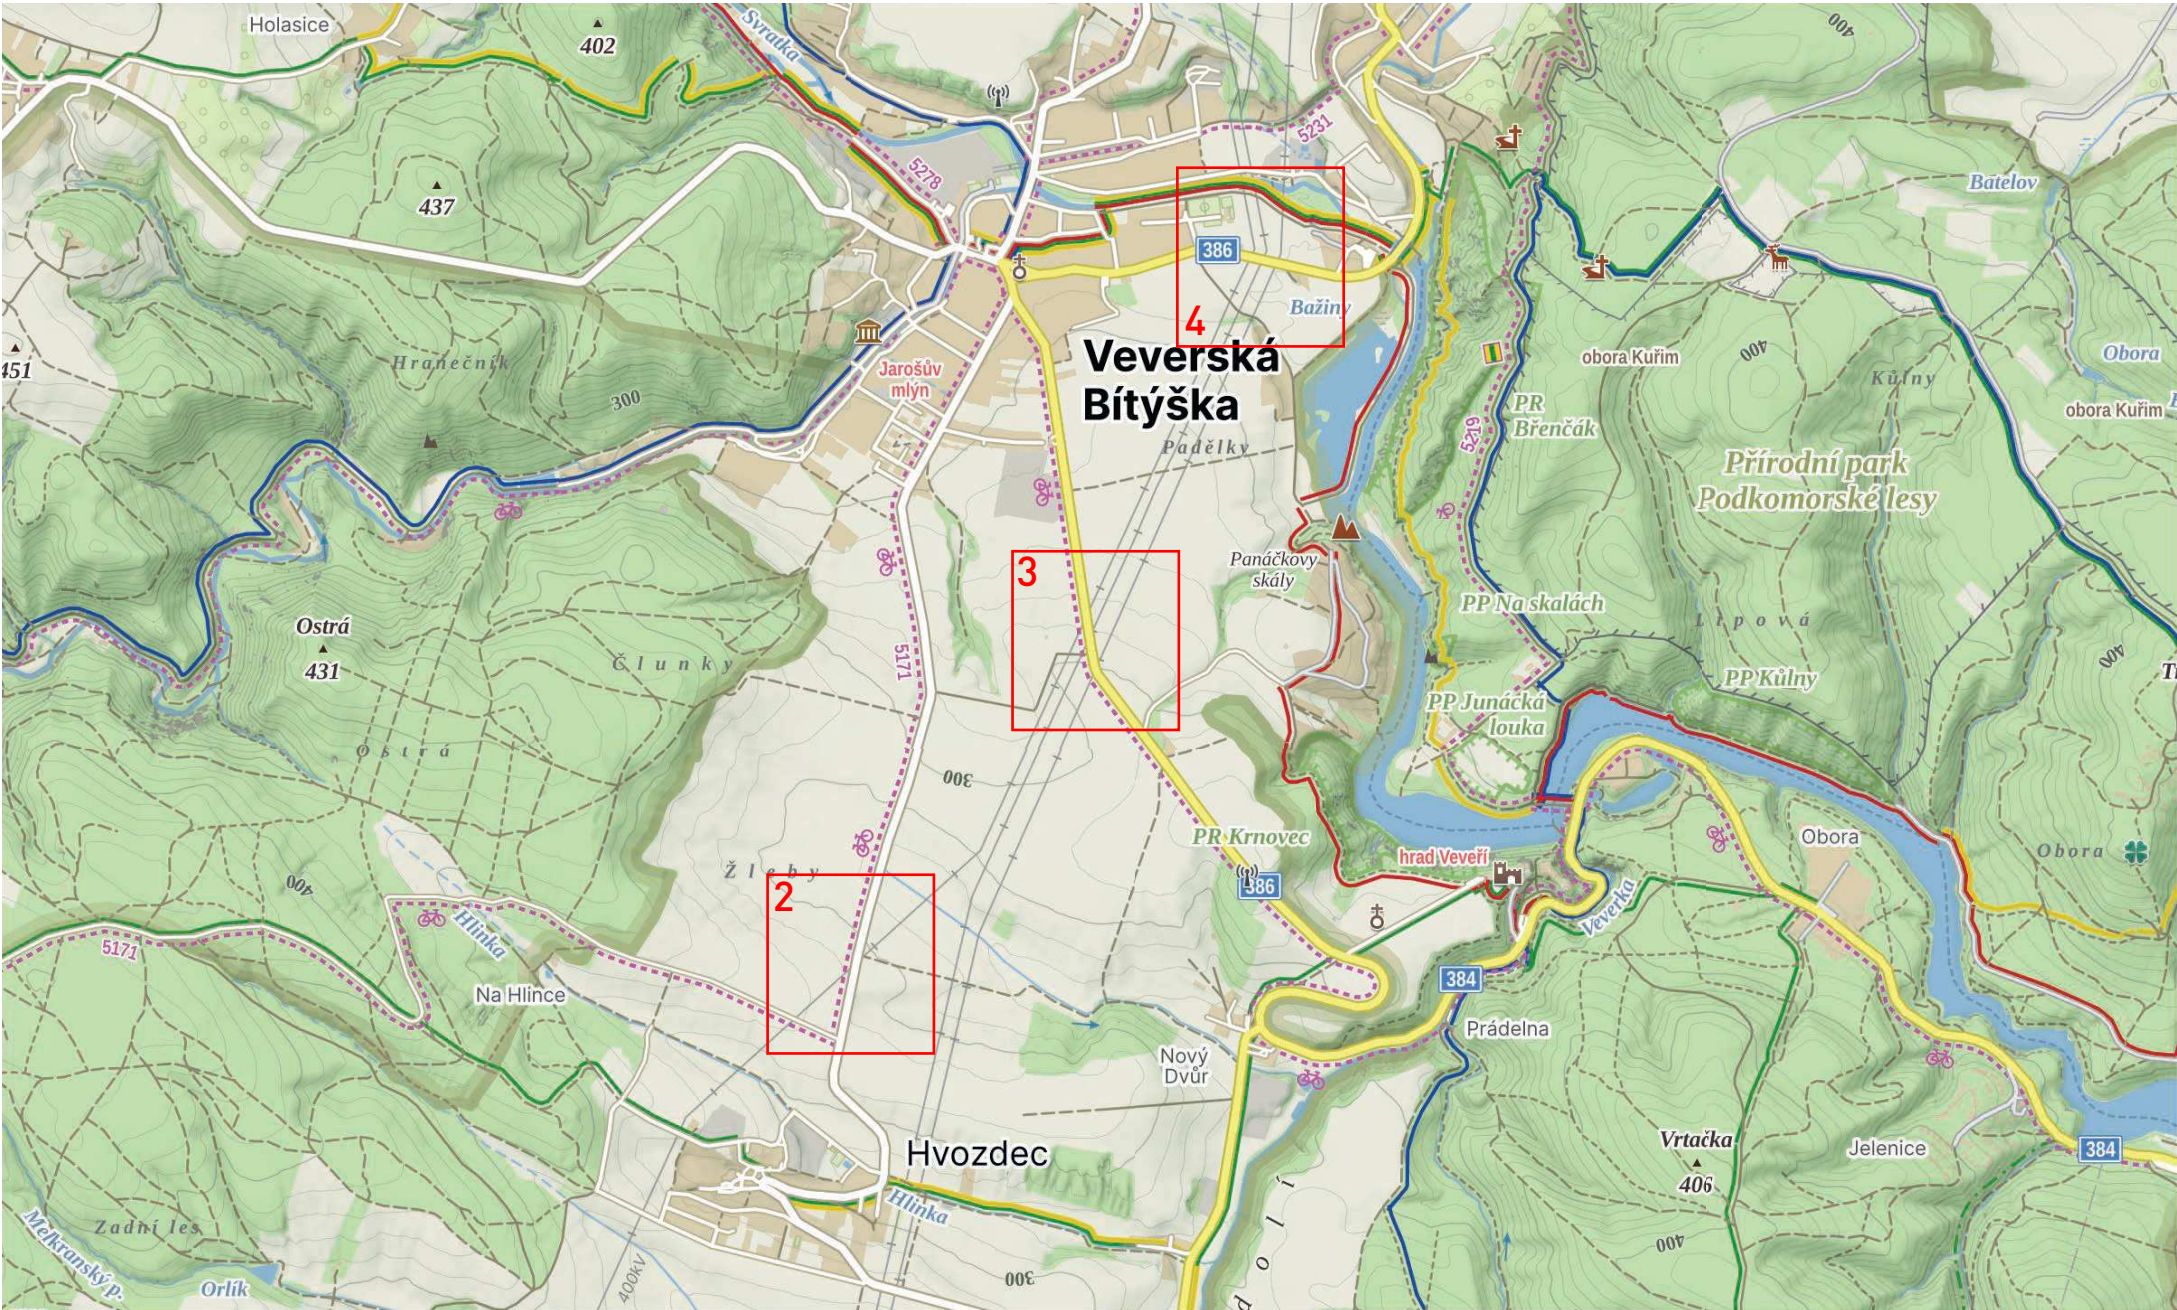

POLICIE ČESKÉ REPUBLIKY

Územní odbor Brno-venkov

Dopravní inspektorát, pracoviště dopravního inženýrství

1/4

Odsouhlaseno dne: 24. 11. 2025

Pod č.j.: KRPB- 2 3 4 8 3 1 - 3 /ČJ-2025-0603DI-HUM

Dle § ----- zák. č. 13/1997 Sb.

§ 77 zák. č. 361/2000 Sb.

Platnost: 1 rok

Podpis:

PODMINKY PCR DI BO:

- dopravní značky, světelné signály a dopravní zařízení směji být užity **jen po nezbytně nutnou dobu** a jen z důvodu, jak to nezbytně vyžaduje bezpečnost a plynulost provozu na pozemních komunikacích
- dopravní značky, světelné signály a dopravní zařízení musí být účastníky silničního provozu rozpoznatelné z dostatečné vzdálenosti (mimo obec nejméně ze vzdálenosti 100 m). Značky nesmí být překrývány jinými předměty (vegetace, statická doprava, reklamní zařízení, sloupy, pracovní technika...)
- doba realizace bude zkrácena na minimum. Práce budou prováděny s maximálním využitím pracovních sil a mechanizace, **dopravní značky, světelné signály a dopravní zařízení související s pracovním místem budou umíst'ovány až bezprostředně před začátkem prací.** Nebude-li to možné, musí být jejich platnost dočasně zrušena zakrytím nebo jiným vhodným způsobem (otočením, položením).

SITUACE DIO		
Modernizace V423 na vyšší parametry.		

Zhotovitel RDS DIO:



Třicestné semaforey s.r.o.
U Luhu 220/14
635 00, Brno
IČO: 05221684
www.tricestnesemaforey.cz

Zodpovědný projektant:

Petr Souček, 732 636 033

Zhotovitel dopravního opatření:

Třicestné semaforey s.r.o.
U Luhu 220/14
635 00, Brno

Investor:

Elcon Bratislava a.s.
Pražákova 1024/66a, Štýřice, 639 00 Brno
IČO: 7009894

Zdroj mapového podkladu:

Mapy.cz


Legenda:

- navržené PDZ
- stávající SDZ
- zábor stavby

Poznámky:

Dopravní značení bude osazeno dle TP66.
Stávající dopravní značení v rozporu s touto
přechodnou úpravou provozu bude zneplatněno.

Měřítko:	Formát:	Strana:
1:36	A3	1
Datum:	Verze:	Kontrola:
24.11. 2025	2	Ing. Pavel Jankůj

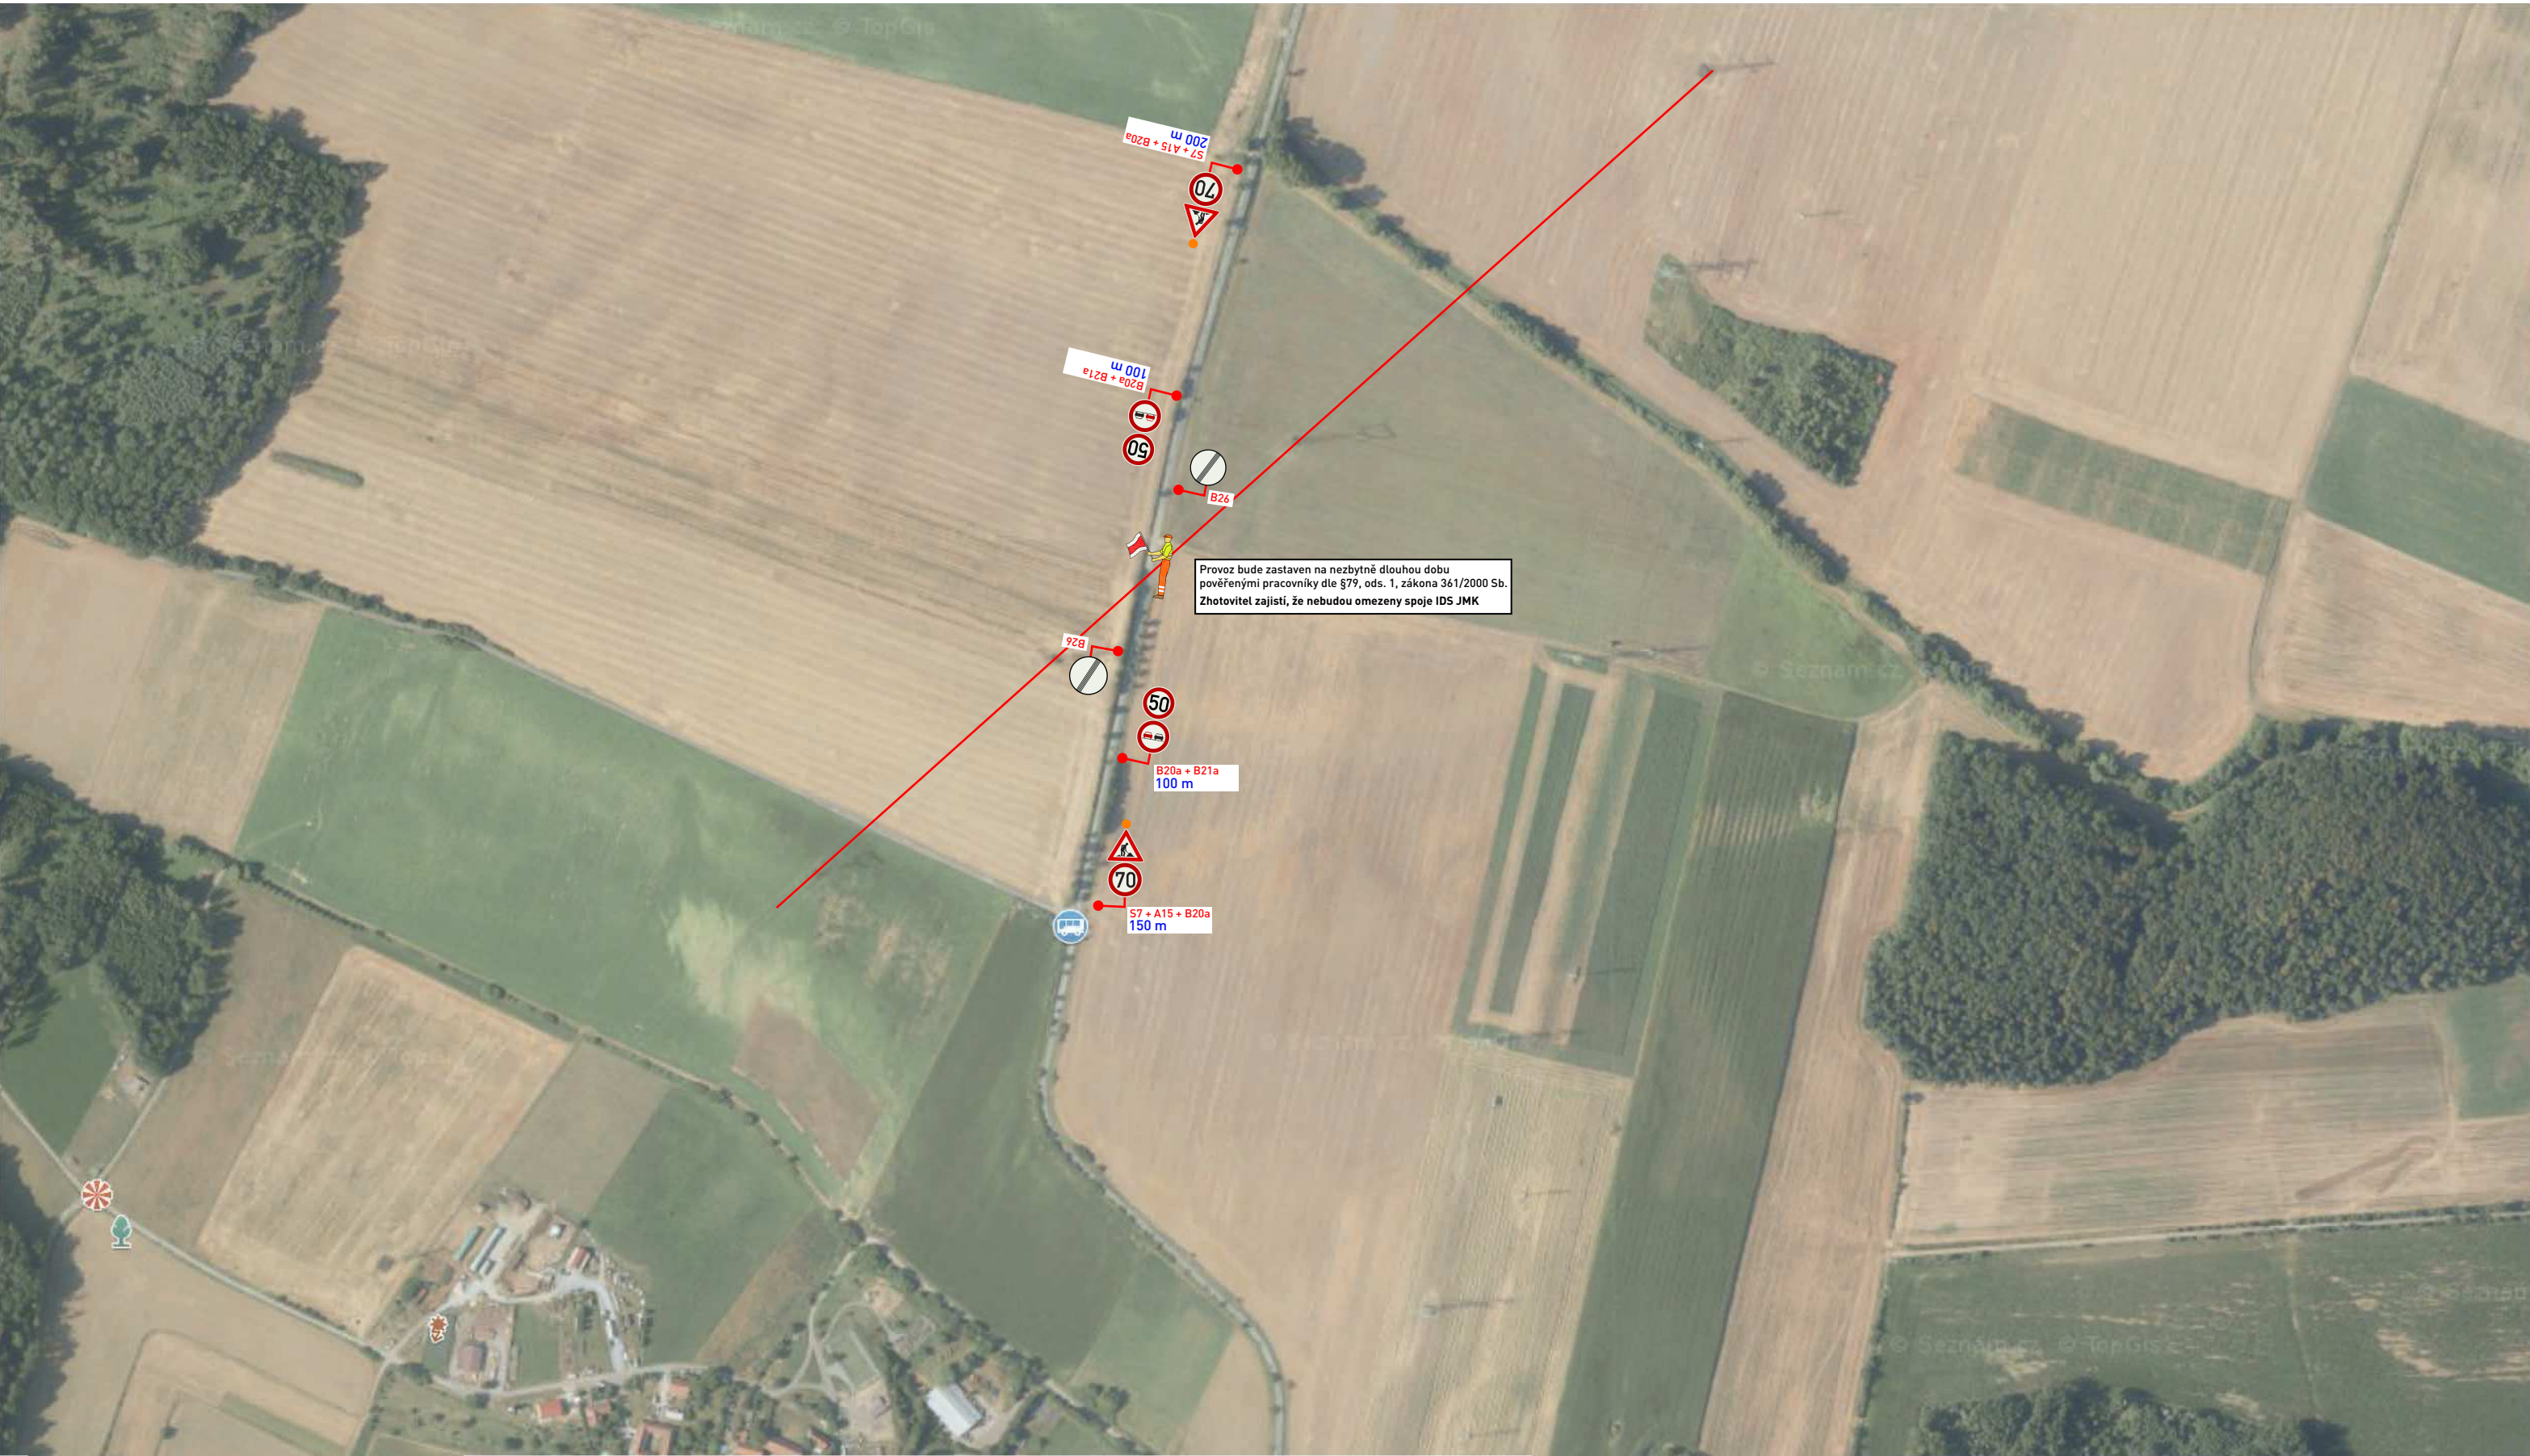


POLICIE ČESKÉ REPUBLIKY 2/4
Územní odbor Brno-venkov
Dopravní odbor Brno-venkov
Pracoviště dopravního inženýrství
611 33 Brno, Horní 21
KRPE-234831-3/CJ-2025-0603DI-HUM

SITUACE DIO


Modernizace V423 na vyšší parametry.

Měřítko:	Formát:	Strana:
1:36	A3	2
Datum:	Verze:	Projektant:
24.11. 2025	2	Petr Souček

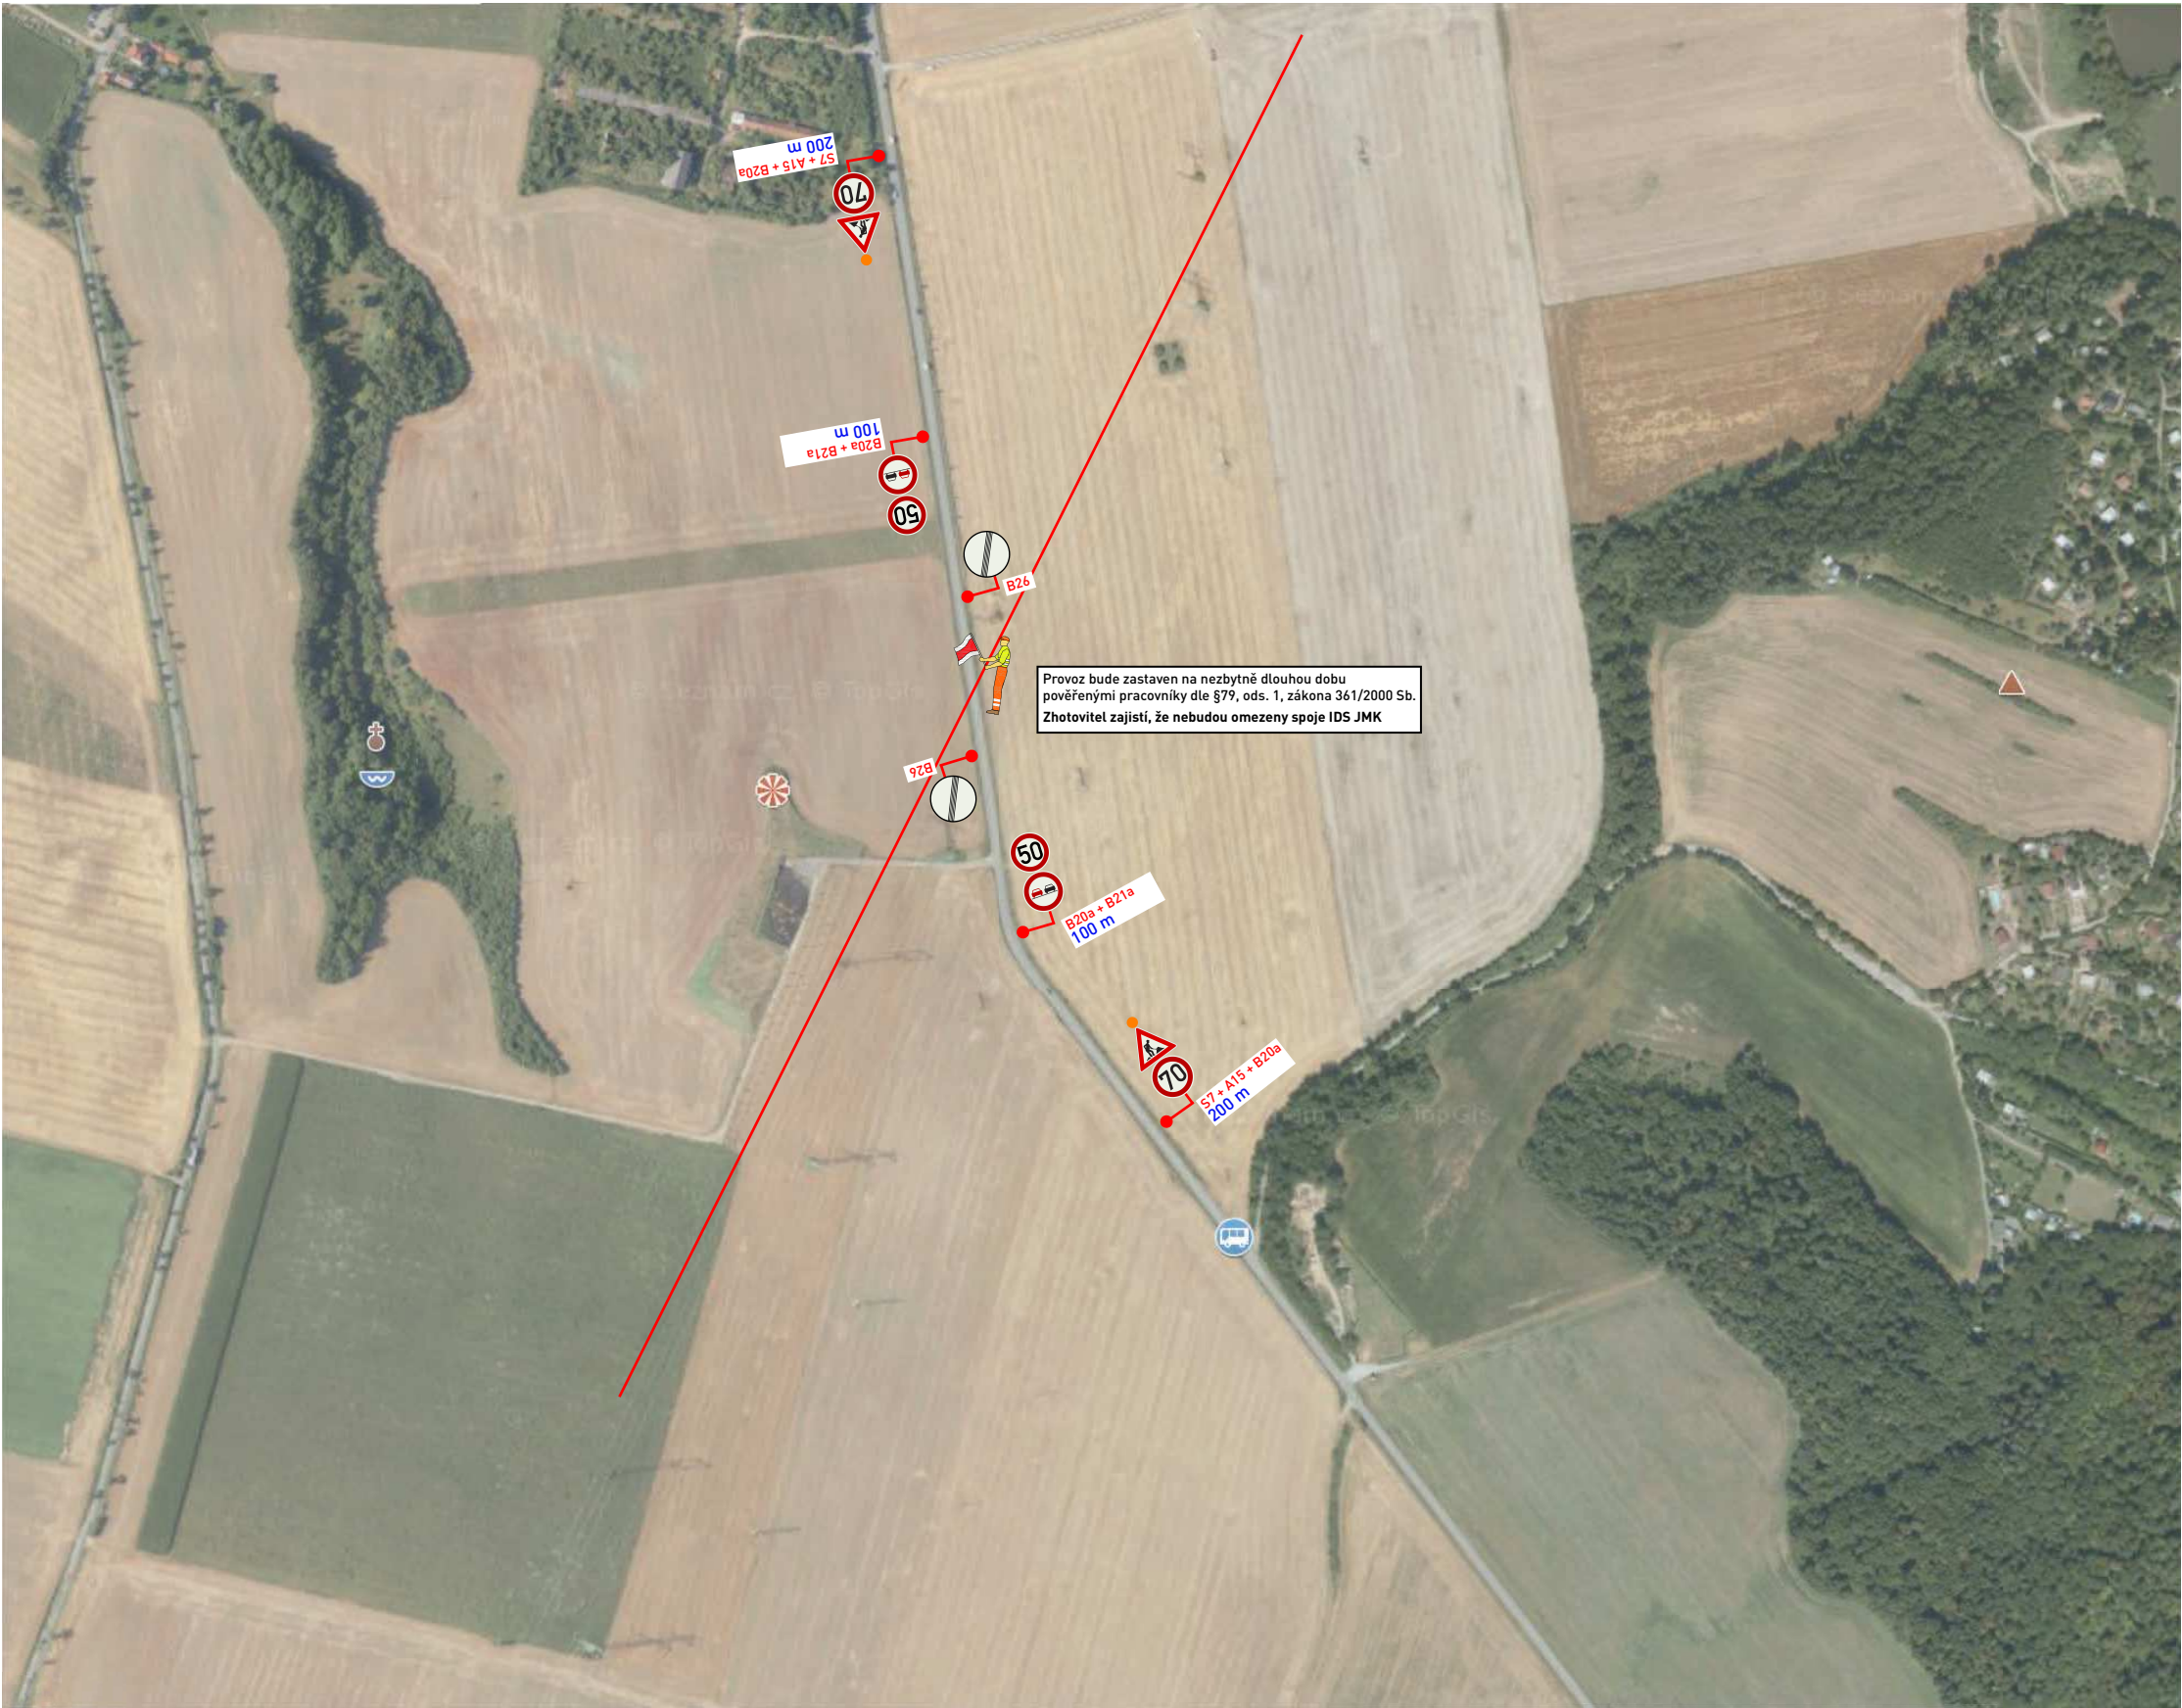

POLICIE ČESKÉ REPUBLIKY 3/4
Územní odbor Brno-venkov
Dopravní inspektorát
pracoviště dopravního inženýrství
611 33 Brno, Horní 21
KRPB-234831-3/ČJ-2025-0603DI-HUM

SITUACE DIO	Měřítko:	Formát:	Strana:
Modernizace V423 na vyšší parametry.	1:36	A3	3
	Datum:	Verze:	Projektant:
	24.11. 2025	2	Petr Souček

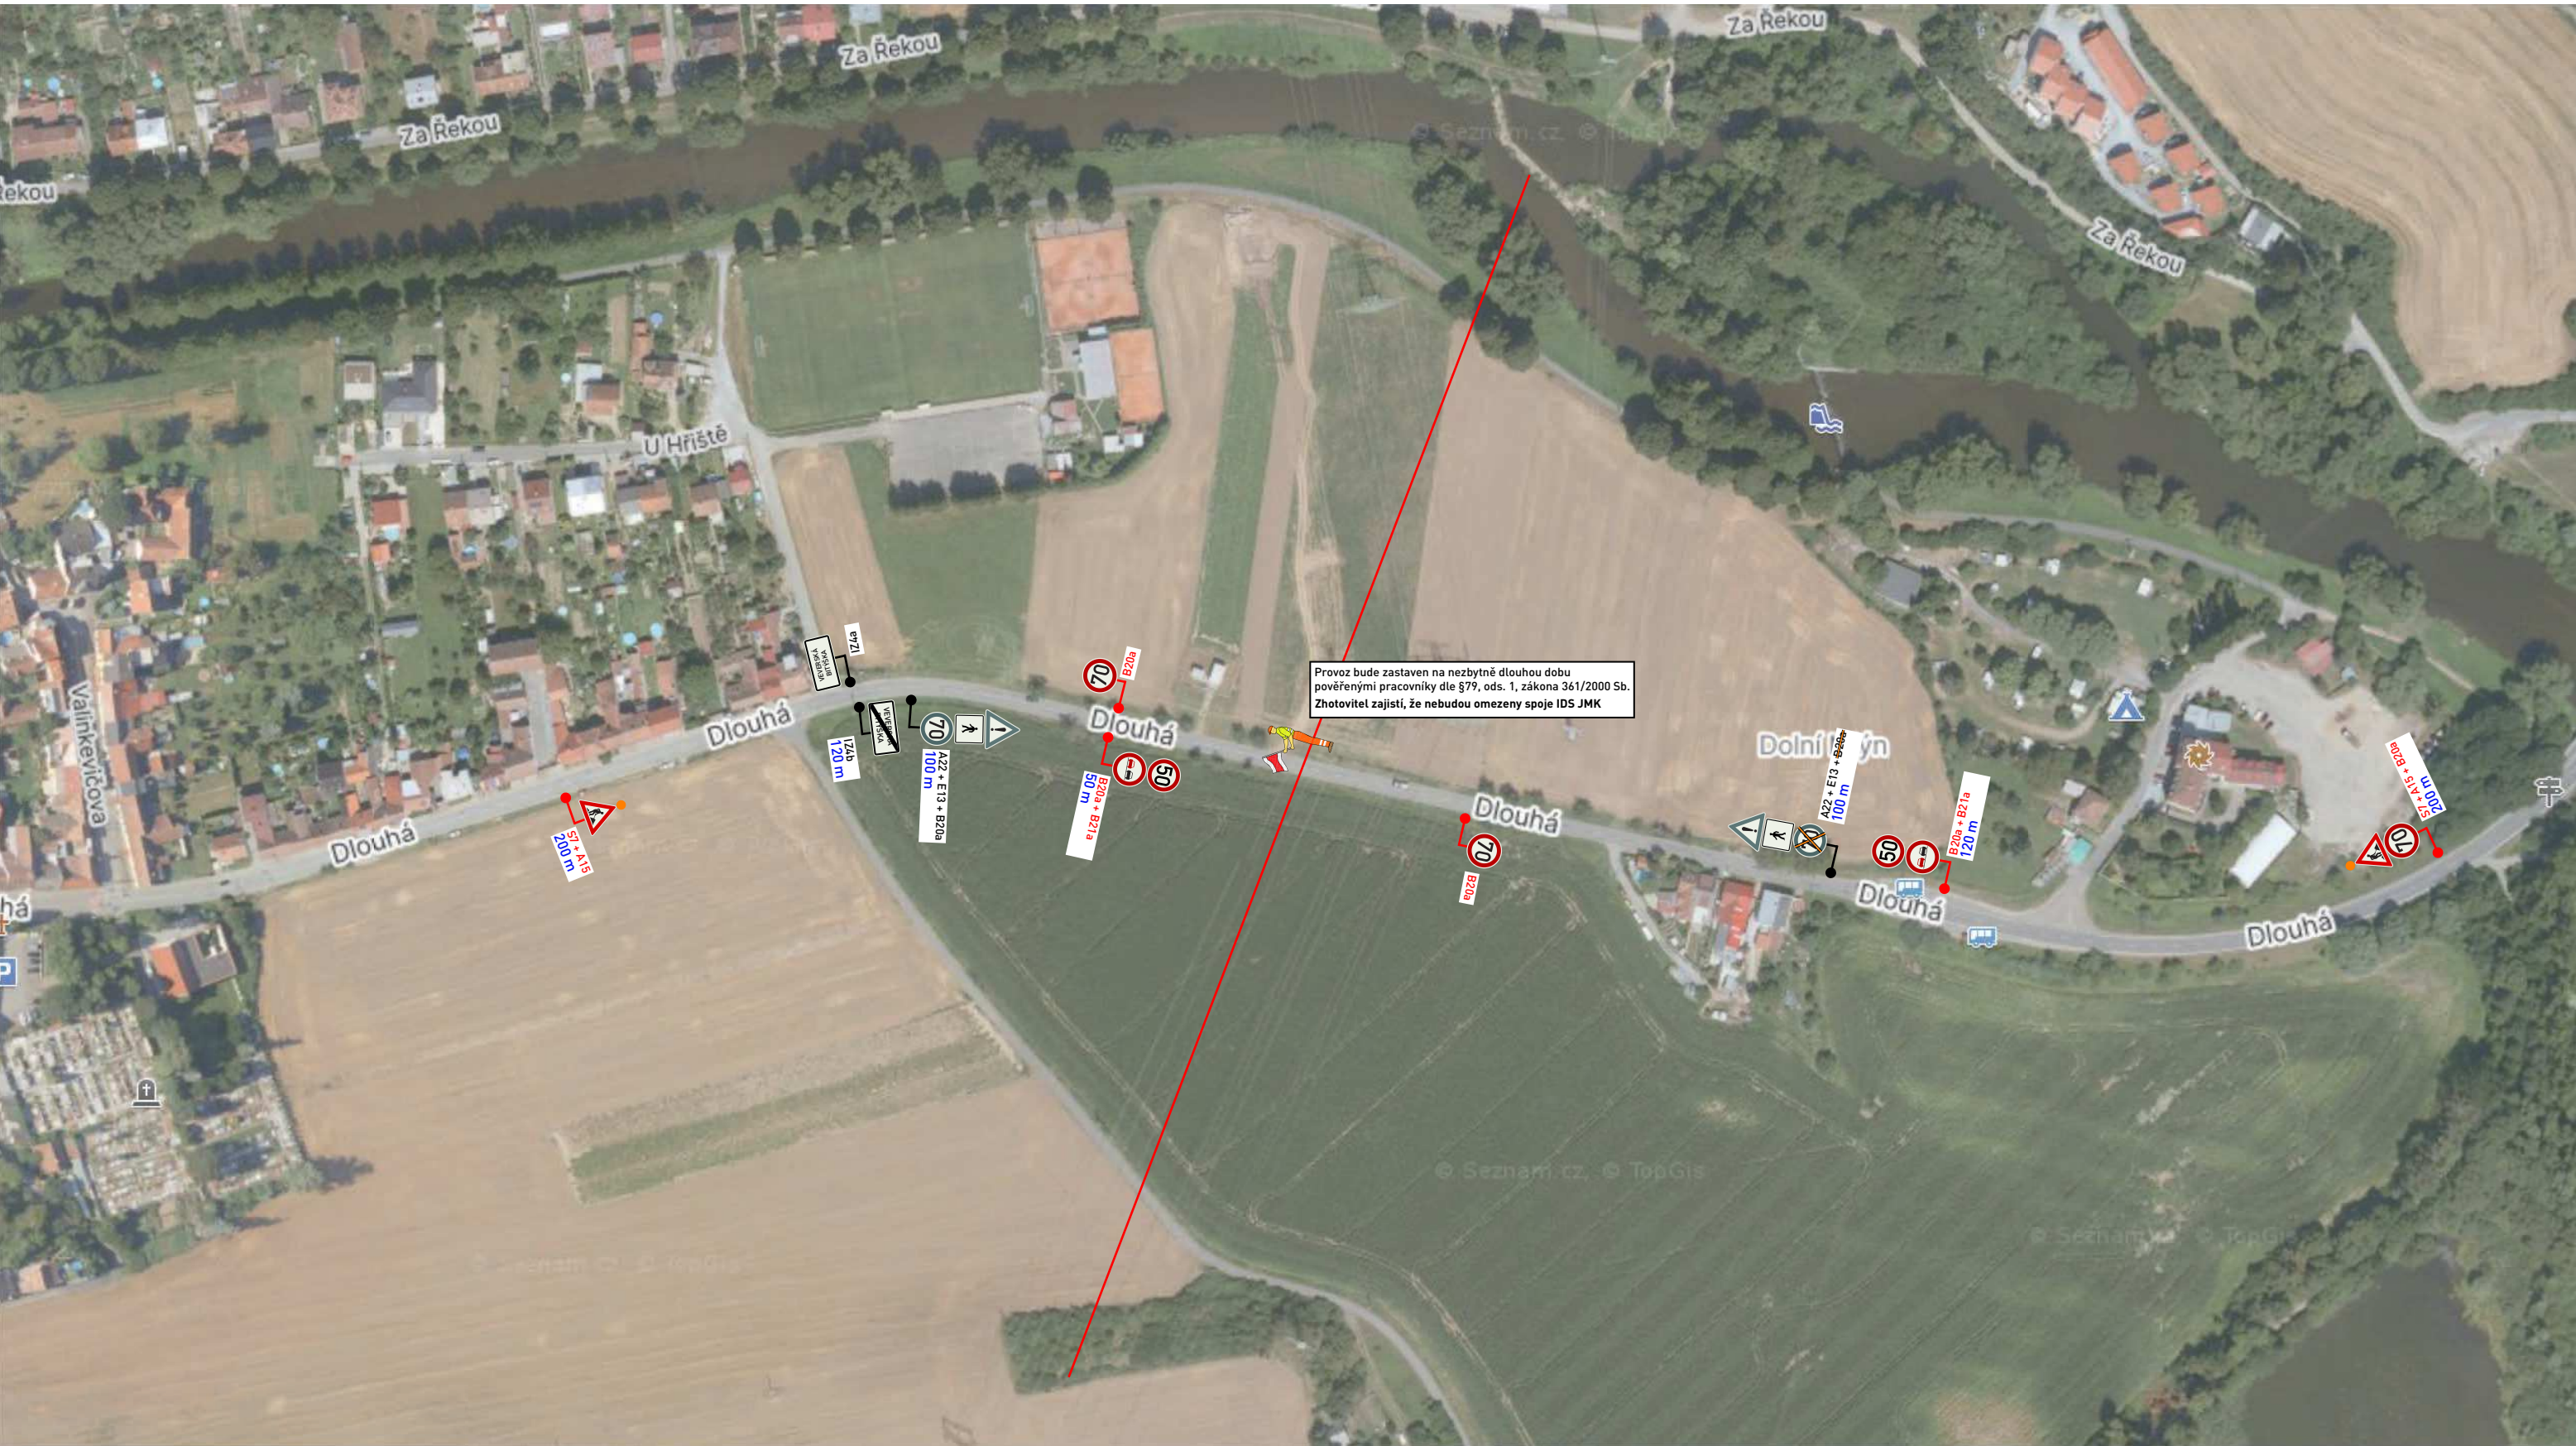

POLICIE ČESKÉ REPUBLIKY 4/4
Územní odbor Brno-venkov
Dopravní inspektorát
pracoviště dopravního inženýrství
611 33 Brno, Horní 21
KRPB-234831-3/ČJ-2025-0603DI-HUM

SITUACE DIO	Měřítko:	Formát:	Strana:
Modernizace V423 na vyšší parametry.	1:36	A3	4
	Datum:	Verze:	Projektant:
	24.11. 2025	2	Petr Souček