


- LEGENDA:
- NAVRŽENÝ STAV — KOMUNIKACE
 - NAVRŽENÝ STAV — OBRUBNÍKY
 - NAVRŽENÝ STAV — ODVODNĚNÍ
 - STÁVAJÍCÍ STAV


- ASFALTOVÁ VOZOVKA
- DLAŽBA
- ZELEŇ

- TELEFON
- ELEKTRICKÉ VEDENÍ PODZEMNÍ
- SPLAŠKOVÁ KANALIZACE
- DEŠŤOVÁ KANALIZACE
- VODOVOD

JSOU ZOBRAZENY ZAMĚŘENÉ ZNAKY KANALIZACE.
 TRASA SPLAŠKOVÁ KANALIZACE A VODOVODU JE DLE PODKLADŮ OD OÚ.
 TRASA DEŠŤOVÉ KANALIZACE VZNIKLA SPOJENÍM ZAMĚŘENÝCH ULIČNÍCH VPUSŤÍ.
 TRASA PODZEMNÍHO VEDENÍ TELEFONU A ELEKTRICKÉ ENERGIE DLE PODKLADŮ SPRÁVCŮ SÍTÍ

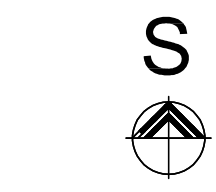

- LEGENDA OBRUBNÍKY:
- SILNIČNÍ OBRUBNÍK: s=
 - NÁJEZDOVÝ OBRUBNÍK: n=
 - CHODNÍKOVÝ OBRUBNÍK: ch=
 - PŘECHODOVÝ OBRUBNÍK: P

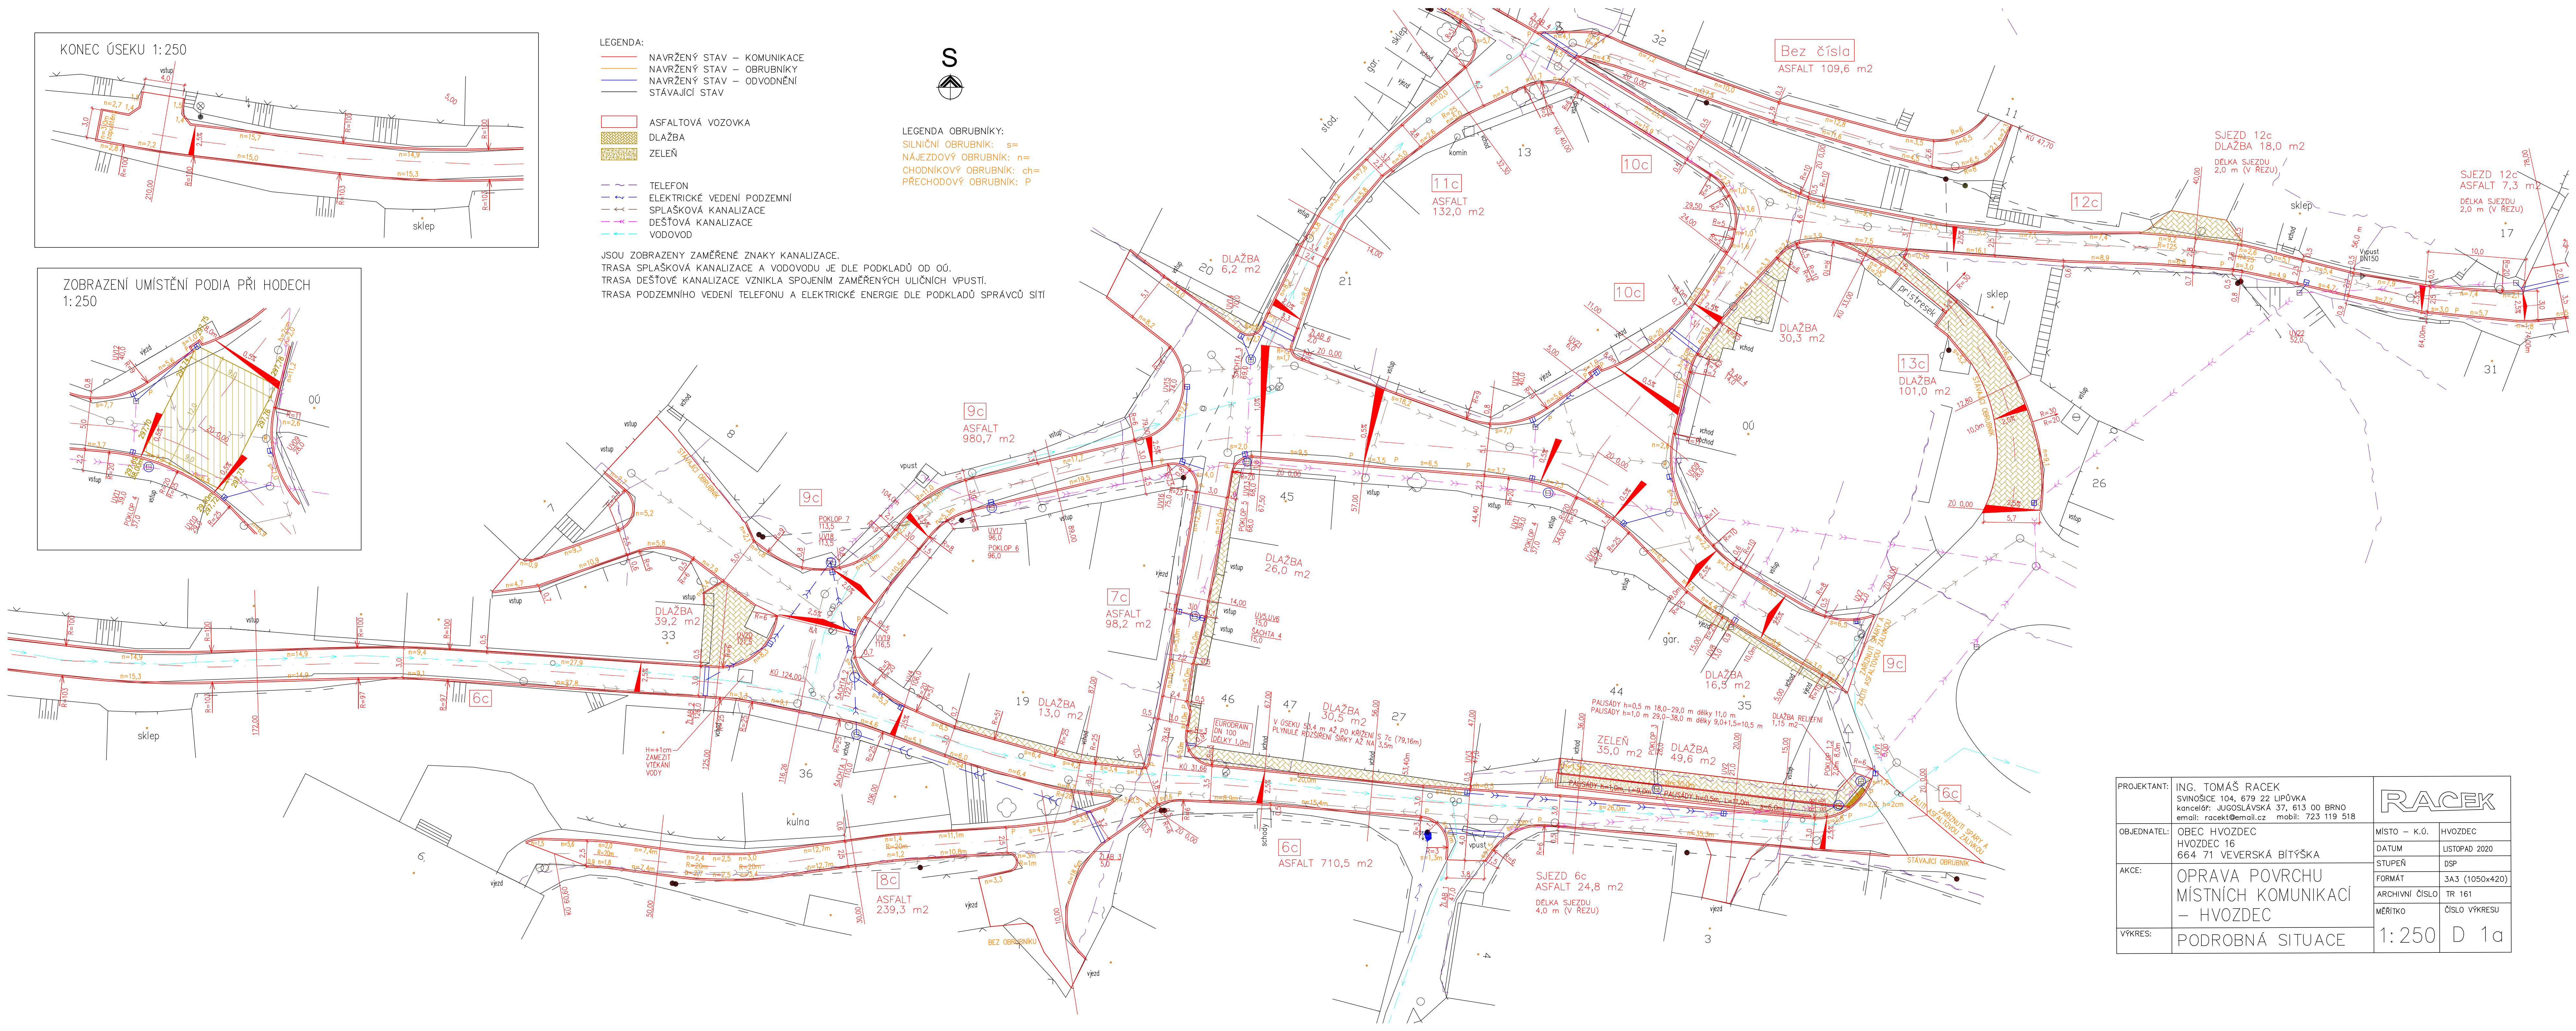

PROJEKTANT:	ING. TOMÁŠ RACEK SVINOŠICE 104, 679 22 LIPŮVKA kancelář: JUGOSLÁVSKÁ 37, 613 00 BRNO email: racek@email.cz mobil: 723 119 518	RACEK
OBJEDNATEL:	OBEC HVOZDEC HVOZDEC 16 664 71 VEVERSKÁ BÍTÝŠKA	MÍSTO – K.Ú. HVOZDEC
AKCE:	OPRAVA POVRCHU MÍSTNÍCH KOMUNIKACÍ – HVOZDEC	DATUM LISTOPAD 2020 STUPEŇ DSP FORMÁT 3A3 (1050x420) ARCHIVNÍ ČÍSLO TR 161 MĚŘÍTKO ČÍSLO VÝKRESU
VÝKRES:	PODROBNÁ SITUACE	1:250 D 1a