



ČÁST 10c, 14c  
Měř. 1:250

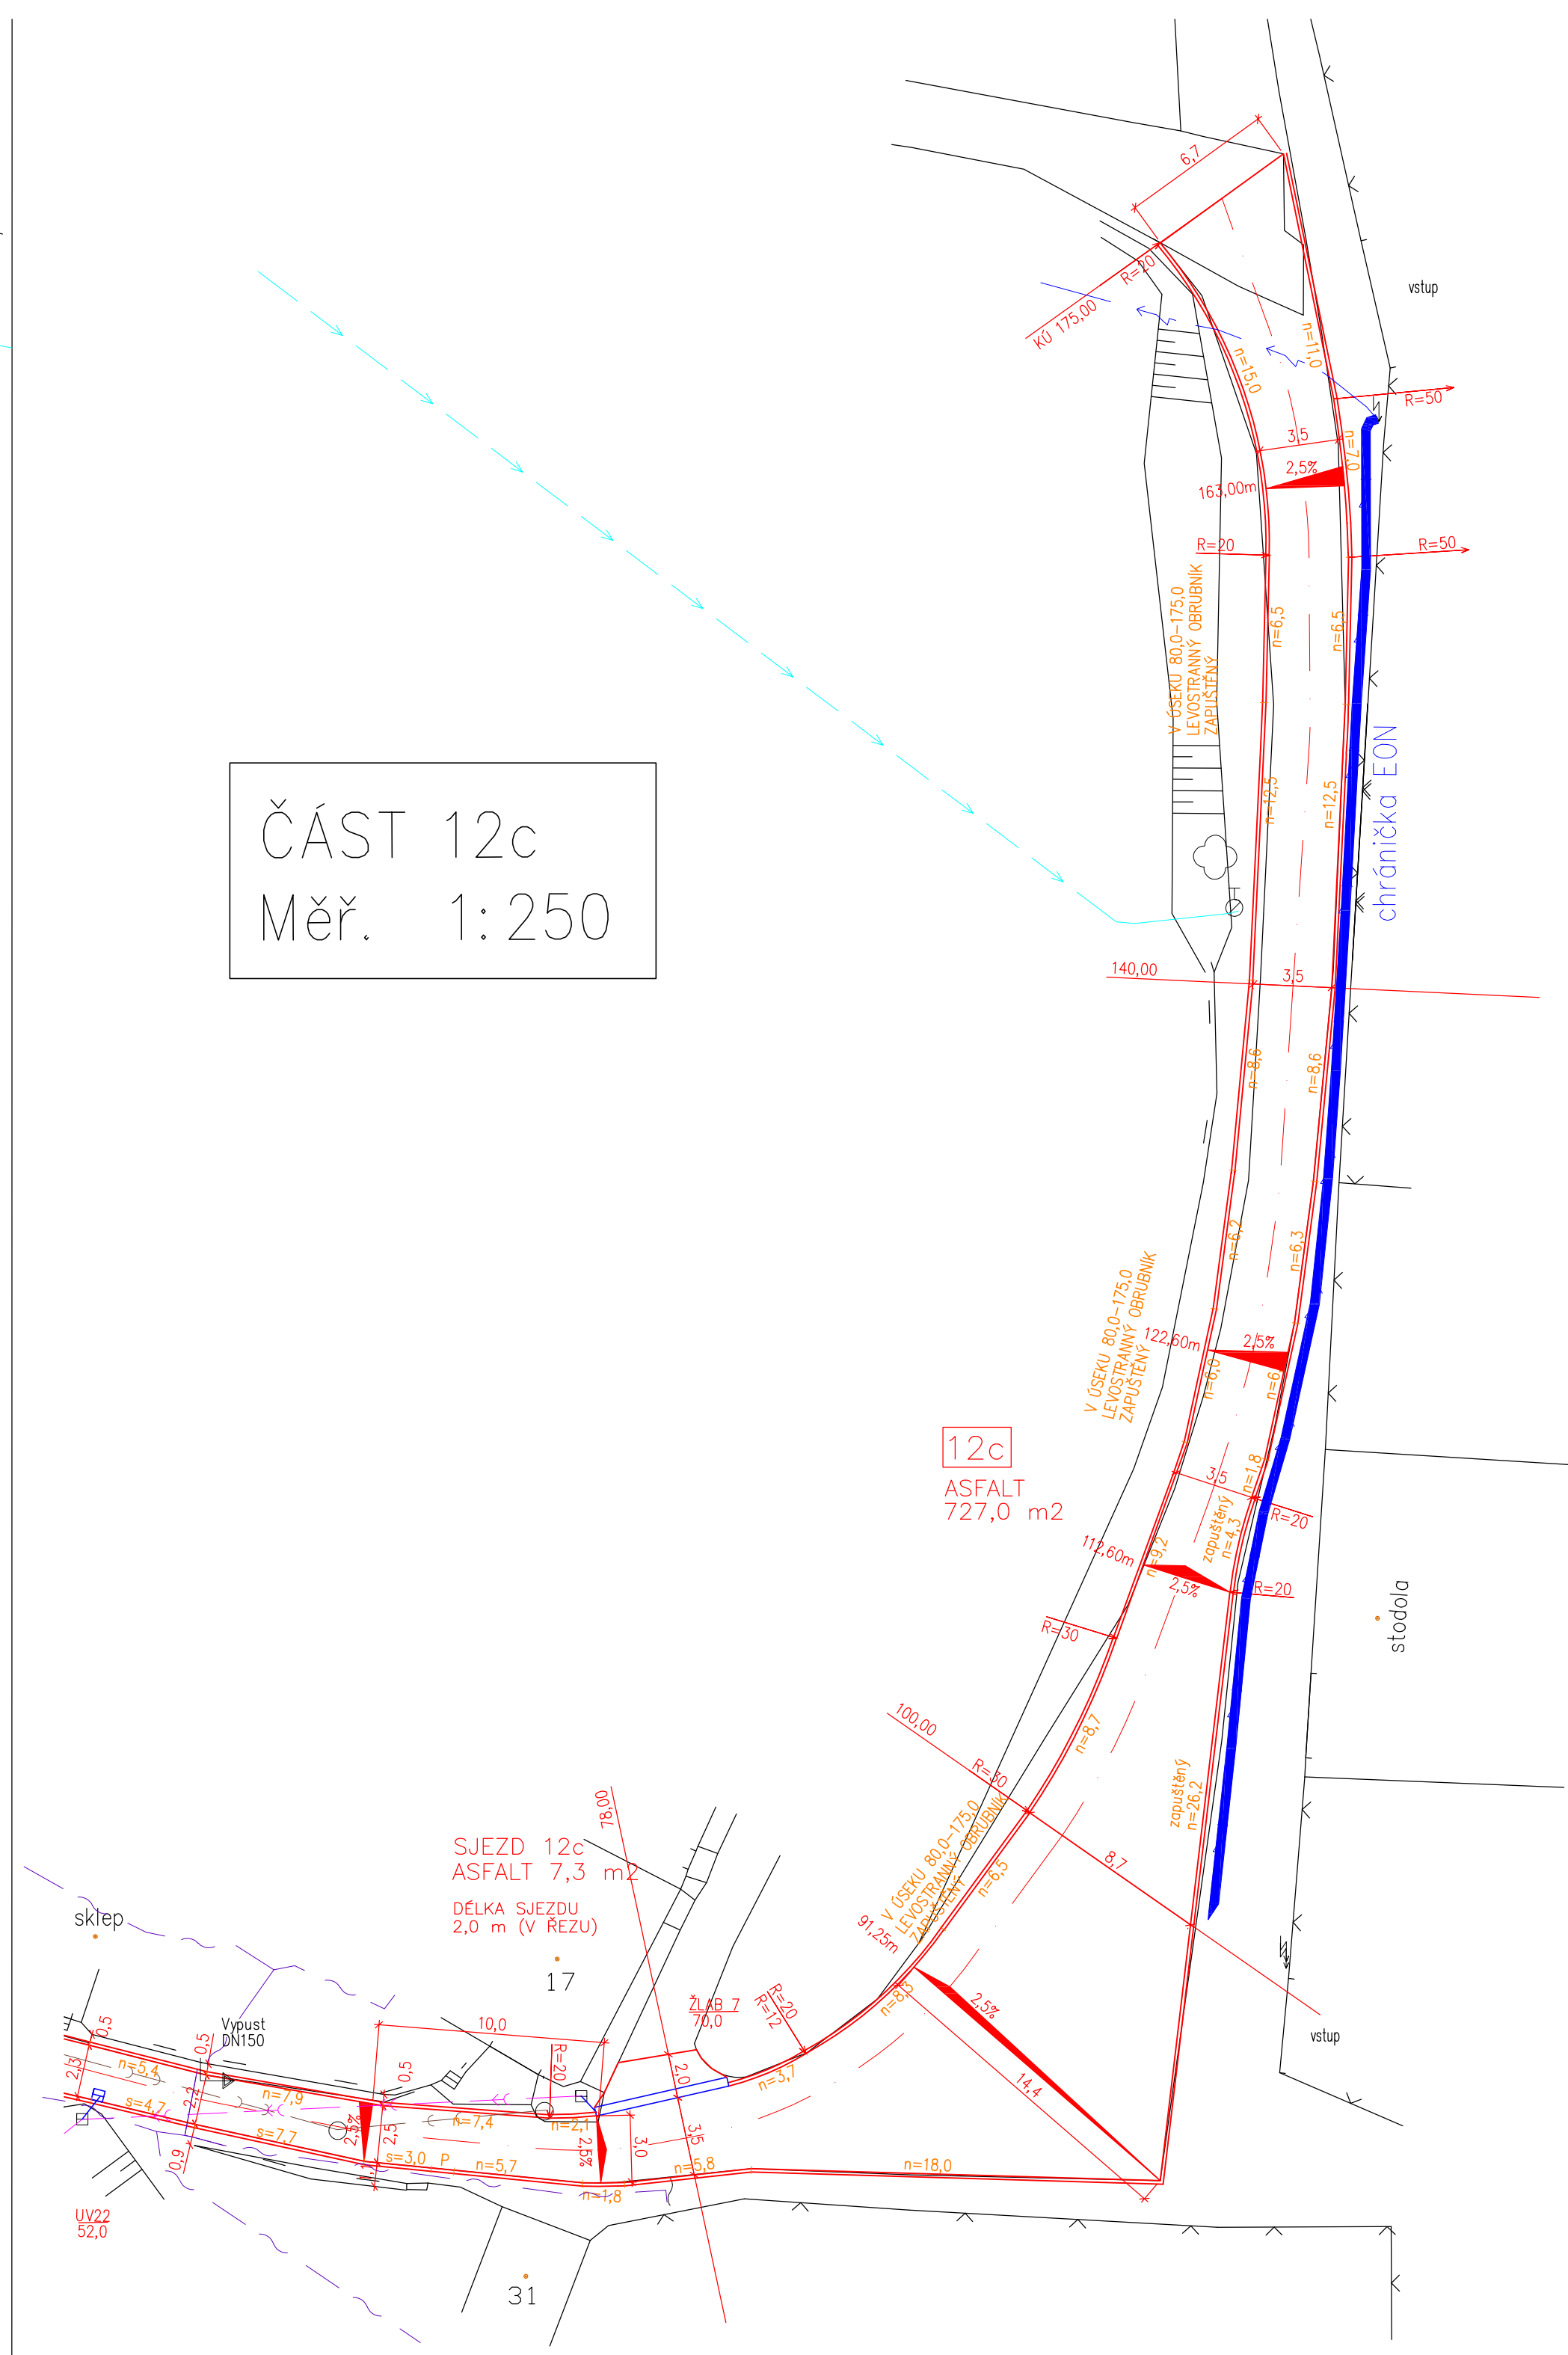

ČÁST 12c  
Měř. 1:250

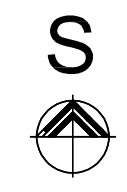

- LEGENDA:
- NAVRŽENÝ STAV – KOMUNIKACE
  - NAVRŽENÝ STAV – OBRUBNÍKY
  - NAVRŽENÝ STAV – ODVODNĚNÍ
  - STÁVAJÍCÍ STAV

- ASFALTOVÁ VOZOVKA
- DLAŽBA
- ZELENĚ

- LEGENDA OBRUBNÍKY:
- SILNIČNÍ OBRUBNÍK: s=
  - NÁJEZDOVÝ OBRUBNÍK: n=
  - CHODNÍKOVÝ OBRUBNÍK: ch=
  - PŘECHODOVÝ OBRUBNÍK: P

- TELEFON
- ELEKTRICKÉ VEDENÍ PODZEMNÍ
- SPLAŠKOVÁ KANALIZACE
- DEŠŤOVÁ KANALIZACE
- VODOVOD

JSOU ZOBRAZENY ZAMĚŘENÉ ZNAKY KANALIZACE.  
 TRASA SPLAŠKOVÁ KANALIZACE A VODOVODU JE DLE PODKLADŮ OD OÚ.  
 TRASA DEŠŤOVÉ KANALIZACE VZNIKLA SPOJENÍM ZAMĚŘENÝCH ULIČNÍCH VPUSTÍ.  
 TRASA PODZEMNÍHO VEDENÍ TELEFONU A ELEKTRICKÉ ENERGIE DLE PODKLADŮ SPRÁVCŮ SÍTÍ

PROJEKTANT:	ING. TOMÁŠ RACEK SVINOŠICE 104, 679 22 LIPŮVKA kancelář: JUGOSLÁVSKÁ 37, 613 00 BRNO email: racekt@email.cz mobil: 723 119 518	<b>RACEK</b>	
OBJEDNATEL:	OBEC HVOZDEC HVOZDEC 16 664 71 VEVERSKÁ BITÝŠKA	MÍSTO – K.Ú.	HVOZDEC
AKCE:	OPRAVA POVRCHU MÍSTNÍCH KOMUNIKACÍ – HVOZDEC	DATUM	LISTOPAD 2020
		STUPEŇ	DSP
		FORMÁT	2A3 (840x420)
		ARCHIVNÍ ČÍSLO	TR 161
		MĚŘÍTKO	ČÍSLO VÝKRESU
VÝKRES:	PODROBNÁ SITUACE	1:250	D 1b