
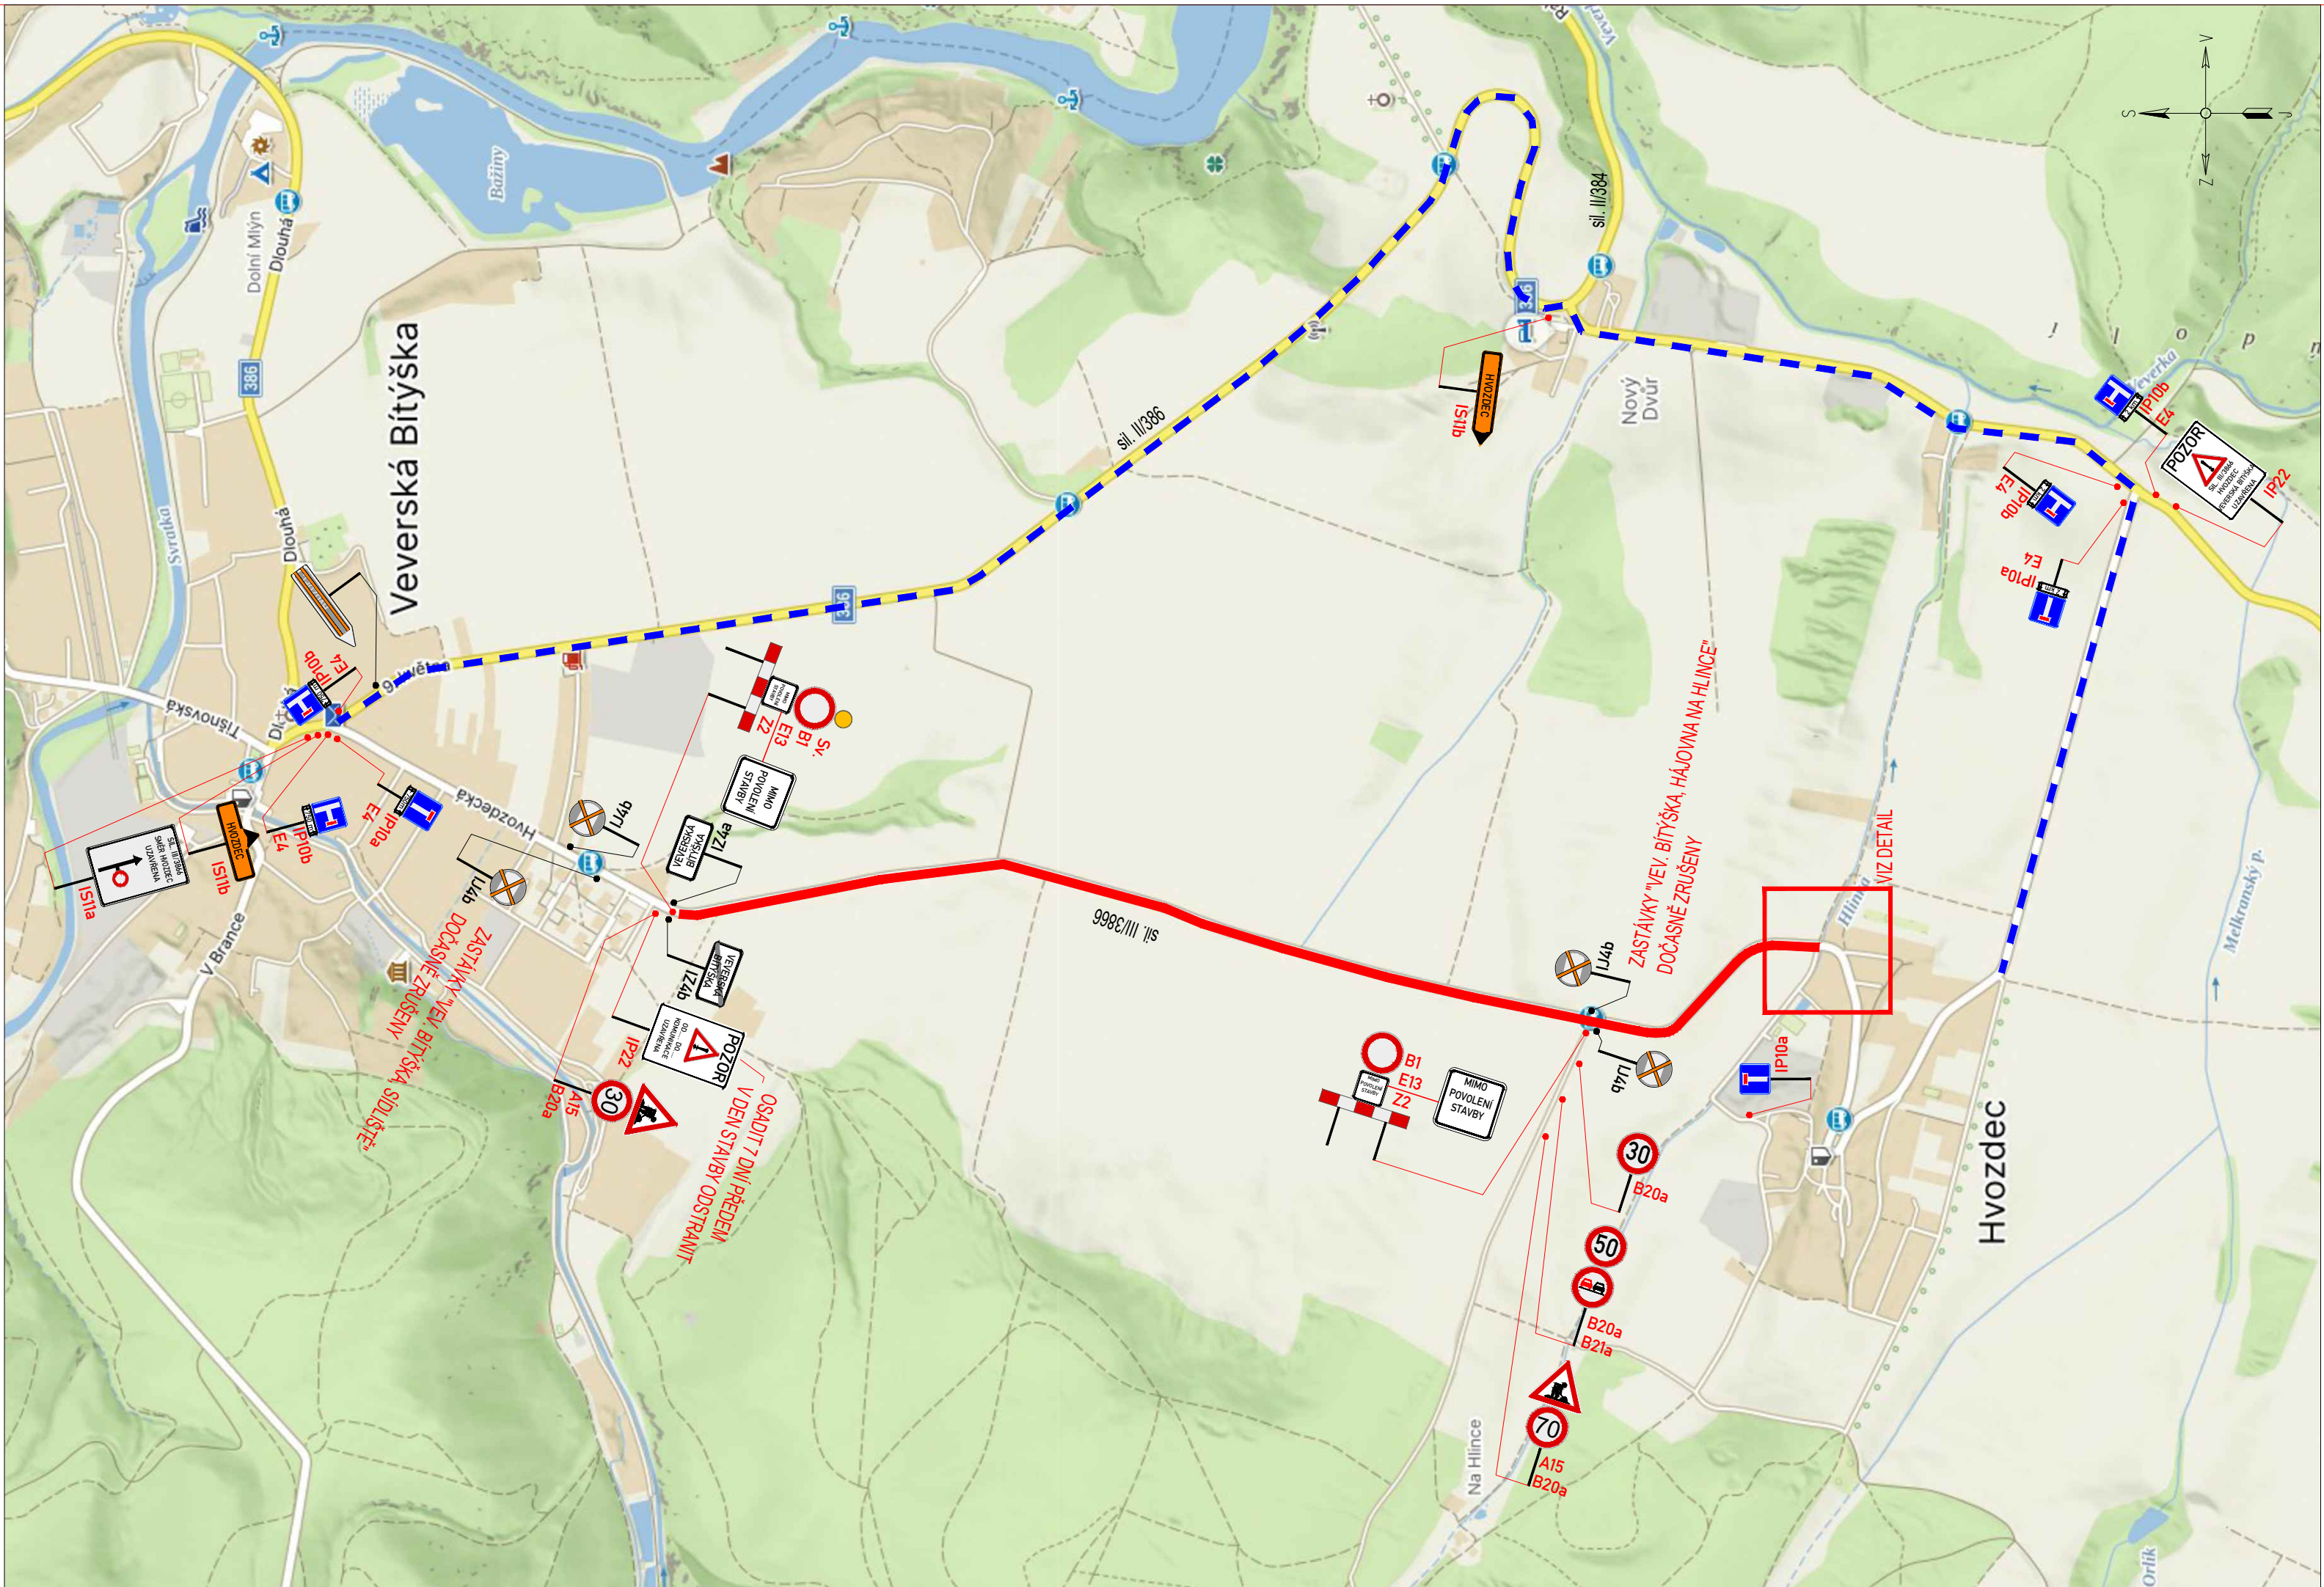
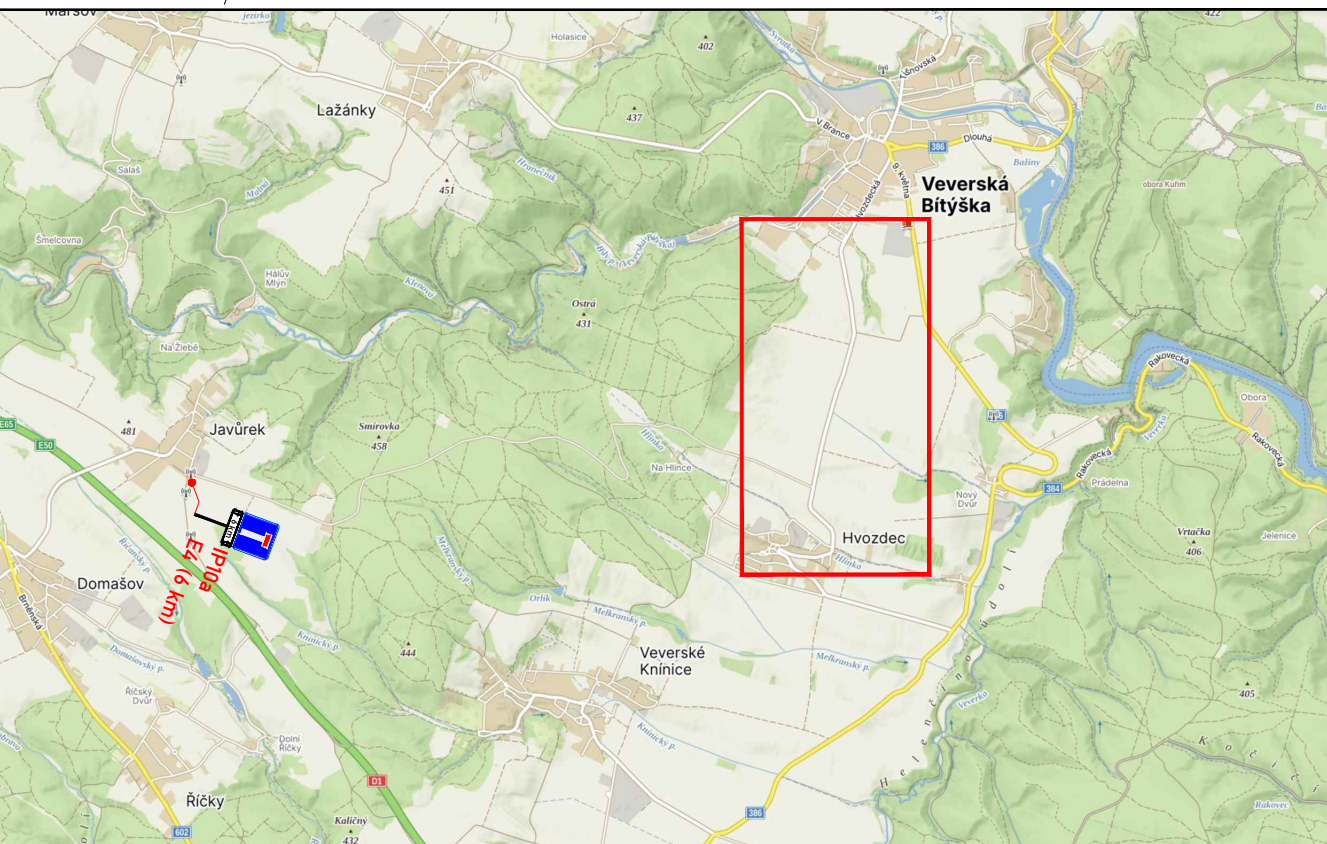


[illegible]

	IP4b	STÁVAJÍCÍ SVISLÉ DZ		A15	PROVIZORNÍ SVISLÉ DZ
	IP4b	STÁVAJÍCÍ SVISLÉ DZ DOČASNĚ ZRUŠENÉ			OBJÍZDNÁ TRASA
					ZÁBOR (ÚPLNÁ UZAVÍRKA)

PŘEHLEDOVÁ MAPA/ŠIRŠÍ VZTAHY:

 

Vypracoval: Štěpán ŘEZNIK podpis: 	Zodpovědný projektant: Štěpán ŘEZNIK podpis: 	Ředitel/Technická kontrola: Petr Bednář podpis: 
--	---	--

ZNAKOM

Místo:	HVOZDEC – VEVERSKÁ BÍTÝŠKA	Číslo zak.:	26Z10017
Komunikace:	III/3866	Formát:	297x860
Staničení úseku: –		Datum:	7/2025
Akce:	III/3866 VEVERSKÁ BÍTÝŠKA - HVOZDEC - SOUVISLÁ OPRAVA KOMUNIKACE	Revize:	00
Obsah:	PŘECHODNÁ ÚPRAVA PROVOZU	Číslo přílohy:	1